


FL1 Arbeitsstellen längerer Dauer Sperrung des äußeren Fahrstreifens

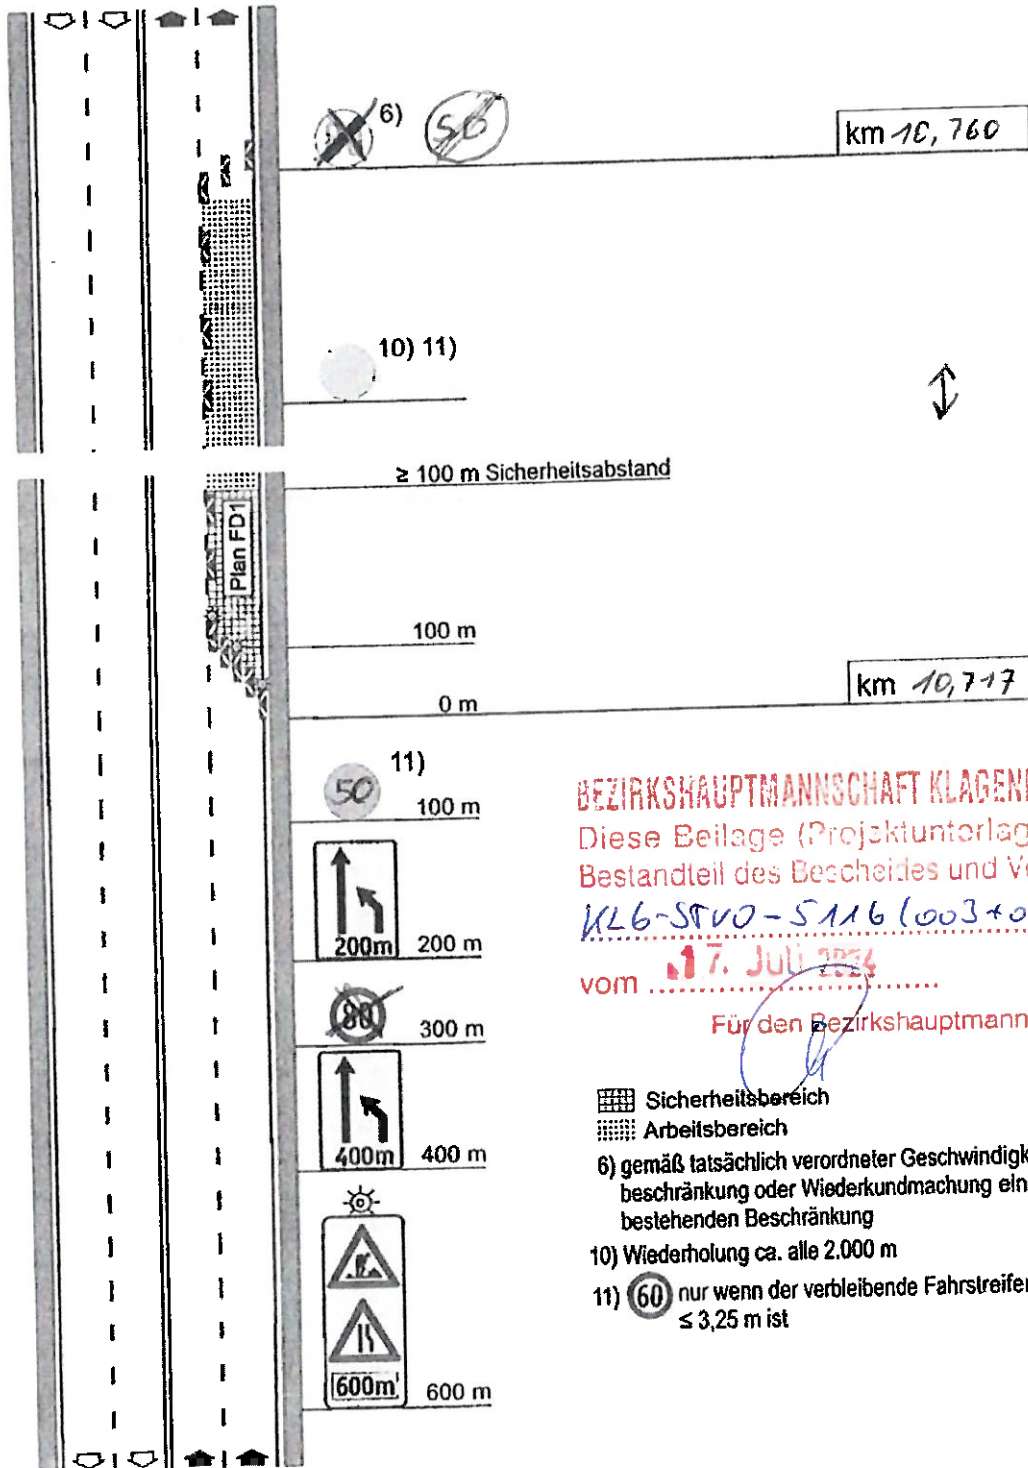

BEZIRKSHAUPTMANNSCHAFT KLAGENFURT-LAND
 Diese Beilage (Projektunterlage) ist ein Bestandteil des Bescheides und Verordnung KL6-SPV0-5116 (003+004) vom 17. Juli 2024

Für den Bezirkshauptmann:

- Sicherheitsbereich
- Arbeitsbereich
- 6) gemäß tatsächlich verordneter Geschwindigkeitsbeschränkung oder Wiederkundmachung einer bestehenden Beschränkung
- 10) Wiederholung ca. alle 2.000 m
- 11) nur wenn der verbleibende Fahrstreifen ≤ 3,25 m ist

B91

FL2


Arbeitsstellen längerer Dauer
Sperrung des inneren Fahrstreifens

BEZIRKSHAUPTMANNSCHAFT KLAGENFURT LAND

Diese Beilage (Projektunterlage) ist ein Bestandteil des Bescheides und Verordnung KLG-SDVO-S116(003+004)

vom 7. Juli 2024

Für den Bezirkshauptmann:

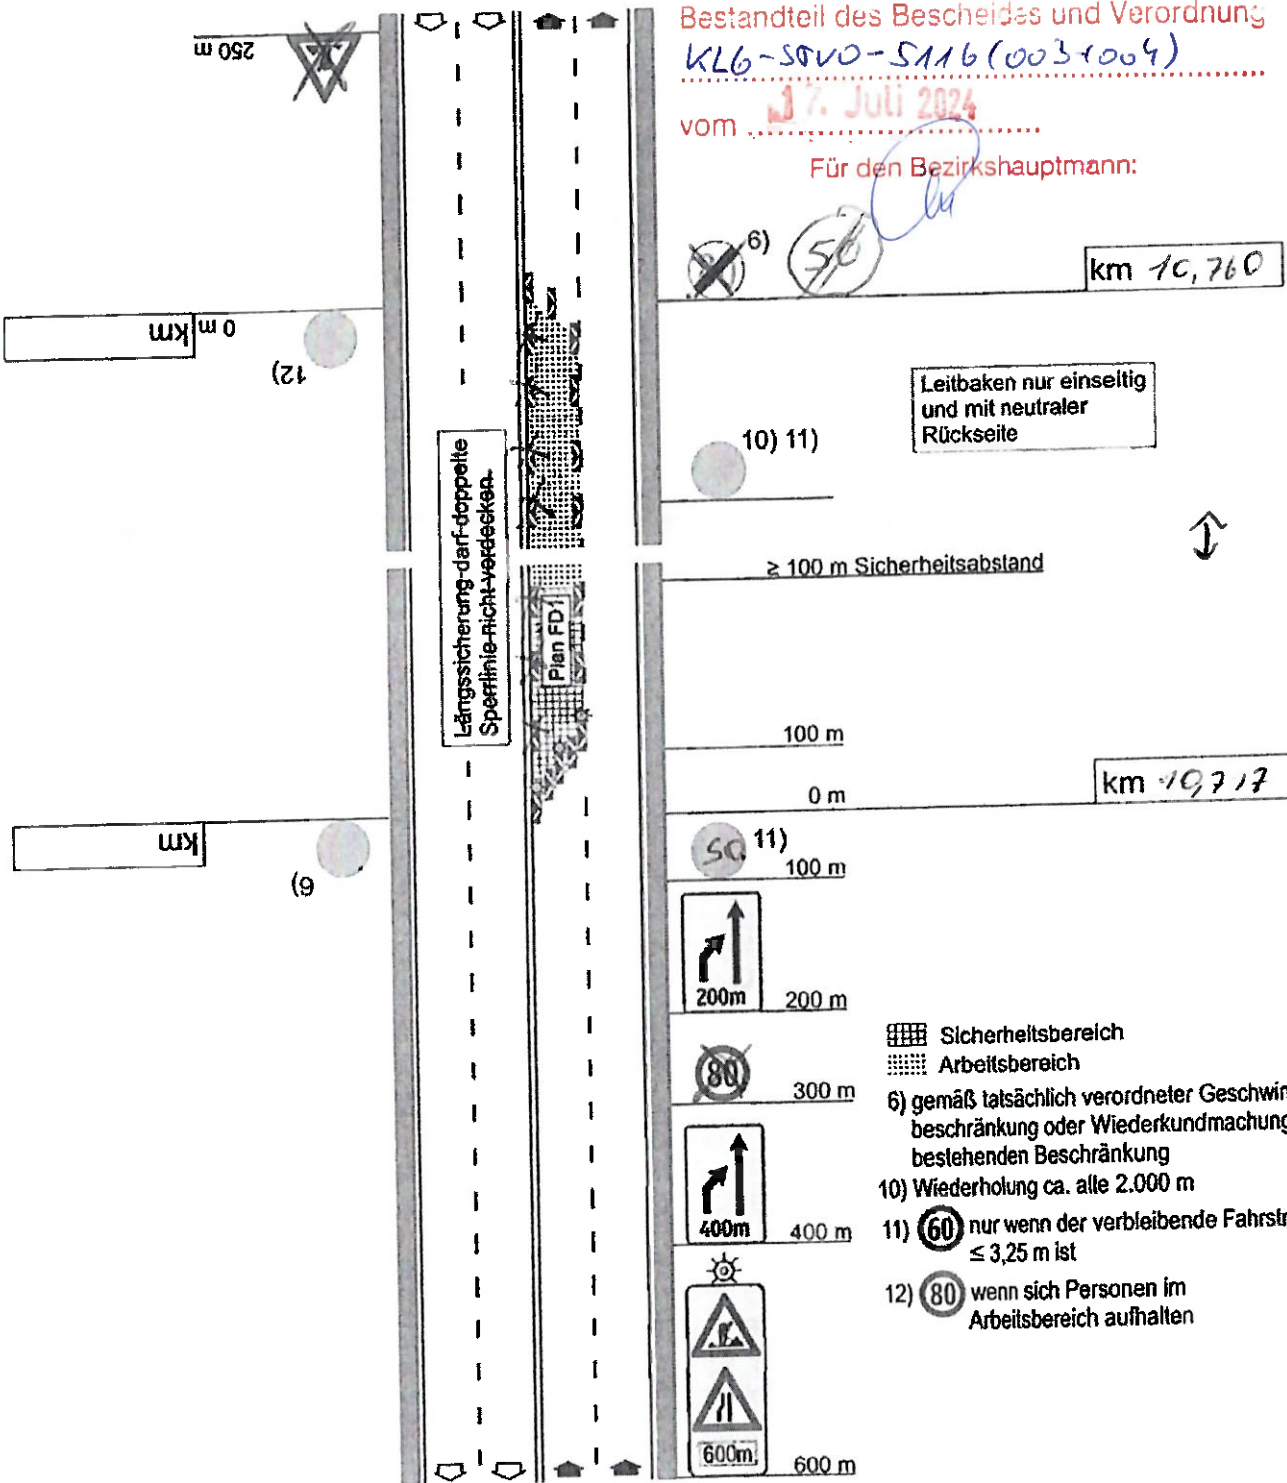

- Sicherheitsbereich
- Arbeitsbereich
- 6) gemäß tatsächlich verordneter Geschwindigkeitsbeschränkung oder Wiederkundmachung einer bestehenden Beschränkung
- 10) Wiederholung ca. alle 2.000 m
- 11) **60** nur wenn der verbleibende Fahrstreifen $\leq 3,25$ m ist
- 12) **80** wenn sich Personen im Arbeitsbereich aufhalten

Personalisiert für: Amt der Kärntner Landesregierung, KLAGENFURT am 10.03.2022